

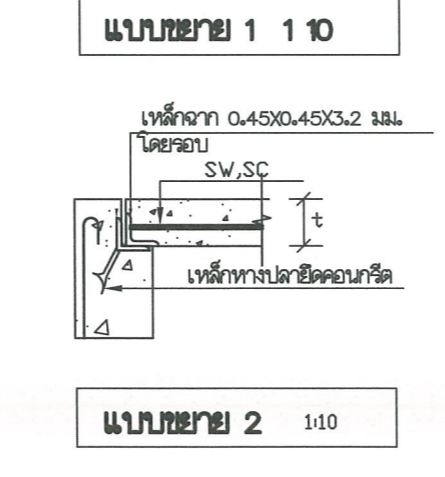
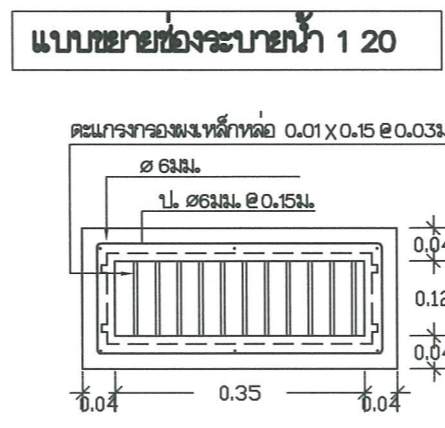
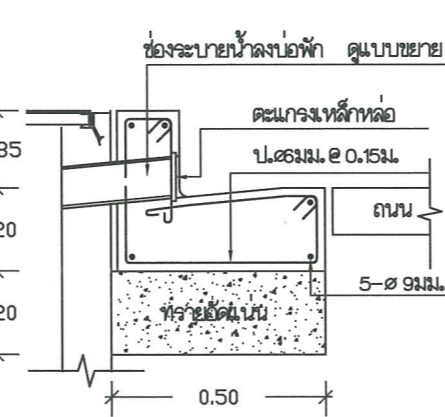
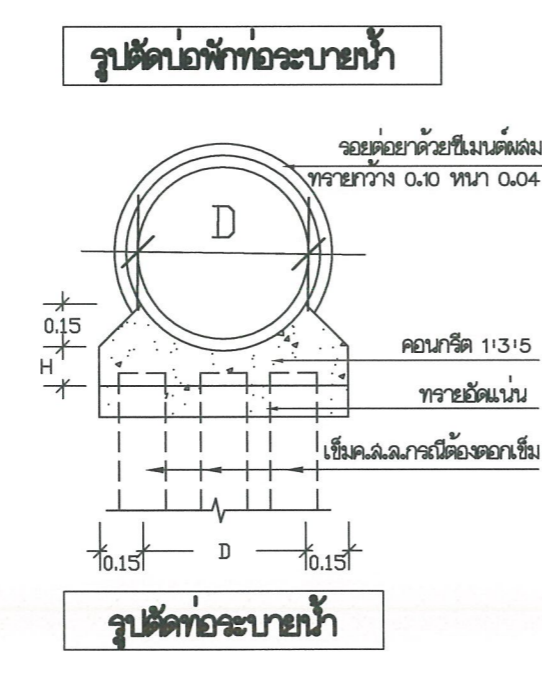
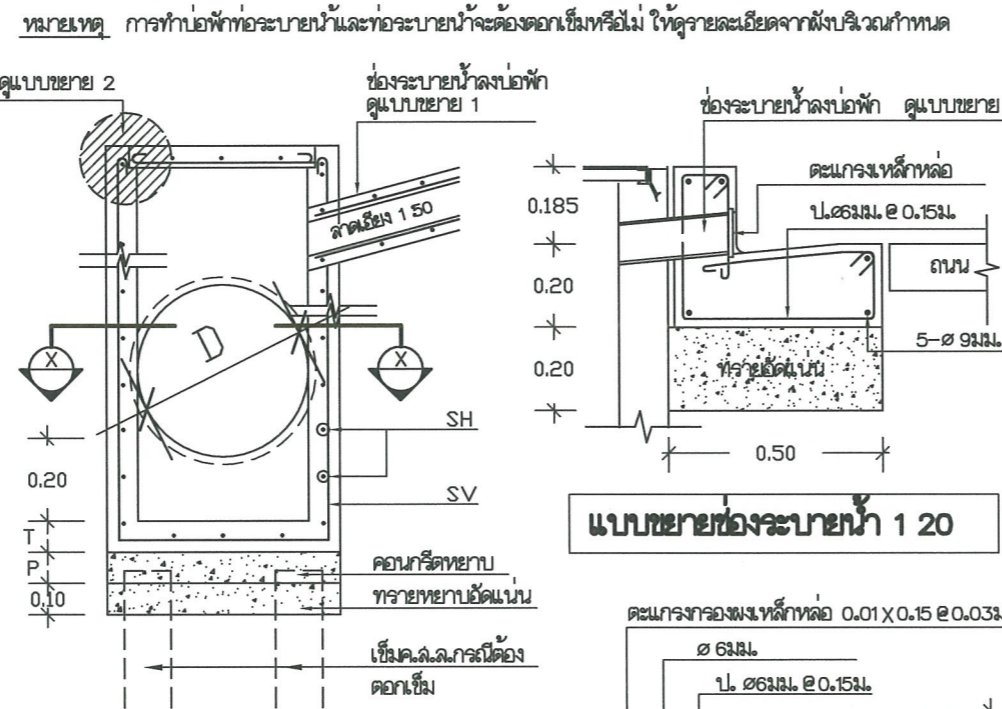
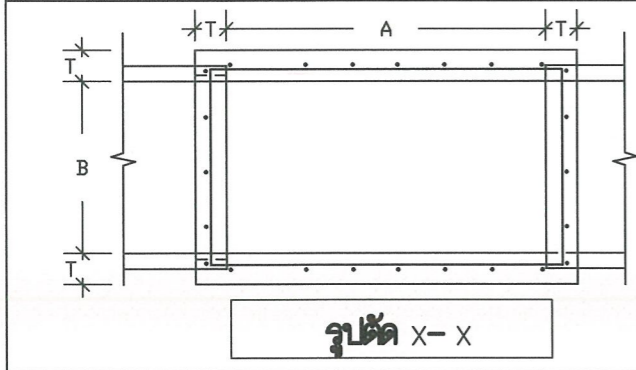
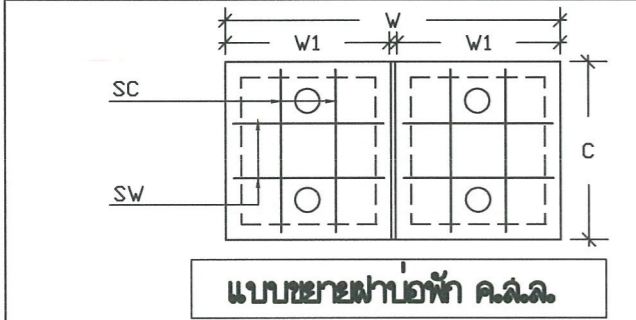
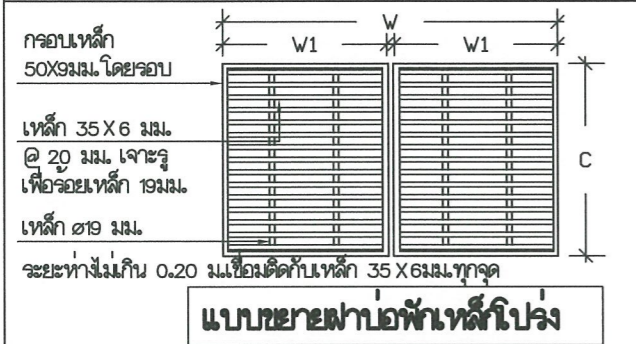


รายละเอียดคอกพักท่อระบายน้ำ						รายละเอียดฝาปิดท่อระบายน้ำ						รายละเอียดการดักไขมันค.ด.ล.			
ขนาดคอก		ขนาดบ่อพัก		ขนาดเหล็กเสริมคอนกรีต		ขนาดของฝาปิด			ขนาดเหล็กเสริม			กรณีบ่อพักและท่อระบายน้ำตั้งอยู่ใต้ถนนและลานจอดรถ			
D	H	A	B	T	SH	SV	P	W	W1	C	t	SW	SC	บ่อพักท่อระบายน้ำ	ท่อระบายน้ำ
0.20	0.10	1.00	0.30	0.10	๑๖ มม. ๒๐.๗๐	๑๙ มม. ๒๐.๑๕	0.08	1.07	0.53	0.37	0.06	2๑๖ มม.	2๑๖ มม.	4-0.10x0.10x2.00	1-0.10x0.10x2.00@1.00
0.30	0.15	1.00	0.40	0.10	๑๖ มม. ๒๐.๗๐	๑๙ มม. ๒๐.๑๕	0.10	1.07	0.53	0.47	0.06	2๑๖ มม.	2๑๖ มม.	4-0.10x0.10x2.00	1-0.10x0.10x2.00@1.00
0.40	0.15	1.00	0.40	0.12	๑๖ มม. ๒๐.๗๐	๑๙ มม. ๒๐.๑๕	0.10	1.07	0.53	0.47	0.06	2๑๖ มม.	2๑๖ มม.	4-0.10x0.10x2.00	2-0.10x0.10x2.00@1.00
0.50	0.15	1.00	0.50	0.12	๑๖ มม. ๒๐.๗๐	๑๙ มม. ๒๐.๑๕	0.10	1.07	0.53	0.57	0.06	2๑๖ มม.	2๑๖ มม.	4-0.10x0.10x2.00	2-0.10x0.10x2.00@1.00
0.60	0.15	1.00	0.60	0.12	๑๖ มม. ๒๐.๑๕	๑๙ มม. ๒๐.๑๕	0.12	1.07	0.53	0.67	0.06	3๑๖ มม.	2๑๖ มม.	4-0.10x0.10x2.00	2-0.10x0.10x2.00@1.00

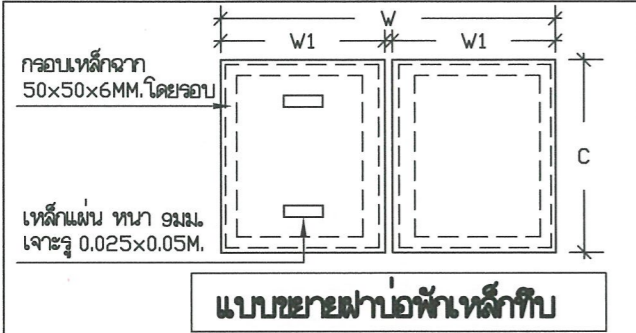


<p>กองโยธาธิการ สำนักงานปลัดกระทรวง สำนักงานตำรวจแห่งชาติ</p>	สถาปัตยกรรม	ตำแหน่ง	บ. วิชาชีพ	ลายมือชื่อ	วิศวกรรมไฟฟ้า	ตำแหน่ง	บ. วิชาชีพ	ลายมือชื่อ	ตรวจ	ตำแหน่ง	บ. วิชาชีพ	ลายมือชื่อ	เห็นชอบ
	พล.ต.ต. ธงชัย เลิศวิวัฒนา	ผบก. ยธ.	ล. สด. 1627		พ.ต.อ. จามิกร เพชรปราณี	ผกก. ยธ.	ภพ. 10586		พ.ต.อ. ลักขรินทร์ เขียวเข็น	ผกก. ยธ.	ล. สด. 2033		พล.ต.ต.
	ร.ต.อ. ชัยนัท ศรีสุราษฎร์	รอง สว. กลมงานฯ ยธ.	ภ. สด. 15889		ร.ต.อ. จักรพล ท่วมจันทร์	รอง สว. กลมงานฯ ยธ.	ลพ. 4435		พ.ต.อ. จามิกร เพชรปราณี	ผกก. ยธ.	ภพ. 10586		พล.ต.ต. (ธงชัย เลิศวิวัฒนา) ผบก. ยธ.
ร.ต.อ. สันติ โฉมทัศน์	รอง สว. กลมงานฯ ยธ.	ภ. สด. 15924							ตรวจเห็นชอบ				
วิศวกรรมโยธา	ตำแหน่ง	บ. วิชาชีพ	ลายมือชื่อ	วิศวกรรมสุขาภิบาล					พ.ต.อ. พรชัย งามพิทยวัฒน์	รอง ผบก. ยธ.	ดย. 7677		แบบเลขที่
ร.ต.อ. พงศ์วัชร พิชรสินธรณ์	รอง สว. กลมงานฯ ยธ.	ภ.ย. 50192											หมวดงาน
ร.ต.อ. ดิถุณพ โพธิ์ชนะพันธุ์	รอง สว. กลมงานฯ ยธ.	ภ.ย. 61136		เขียนแบบ									แผ่นที่
				ด.ต.หญิง จารุณี นุชเนตร	ผ.ท.ม. กลมงานฯ ยธ.								11758/63
													แผ่น 3
													จำนวนแผ่น 8

งานอาคารโรงจอดรถยนต์
แบบที่ 1

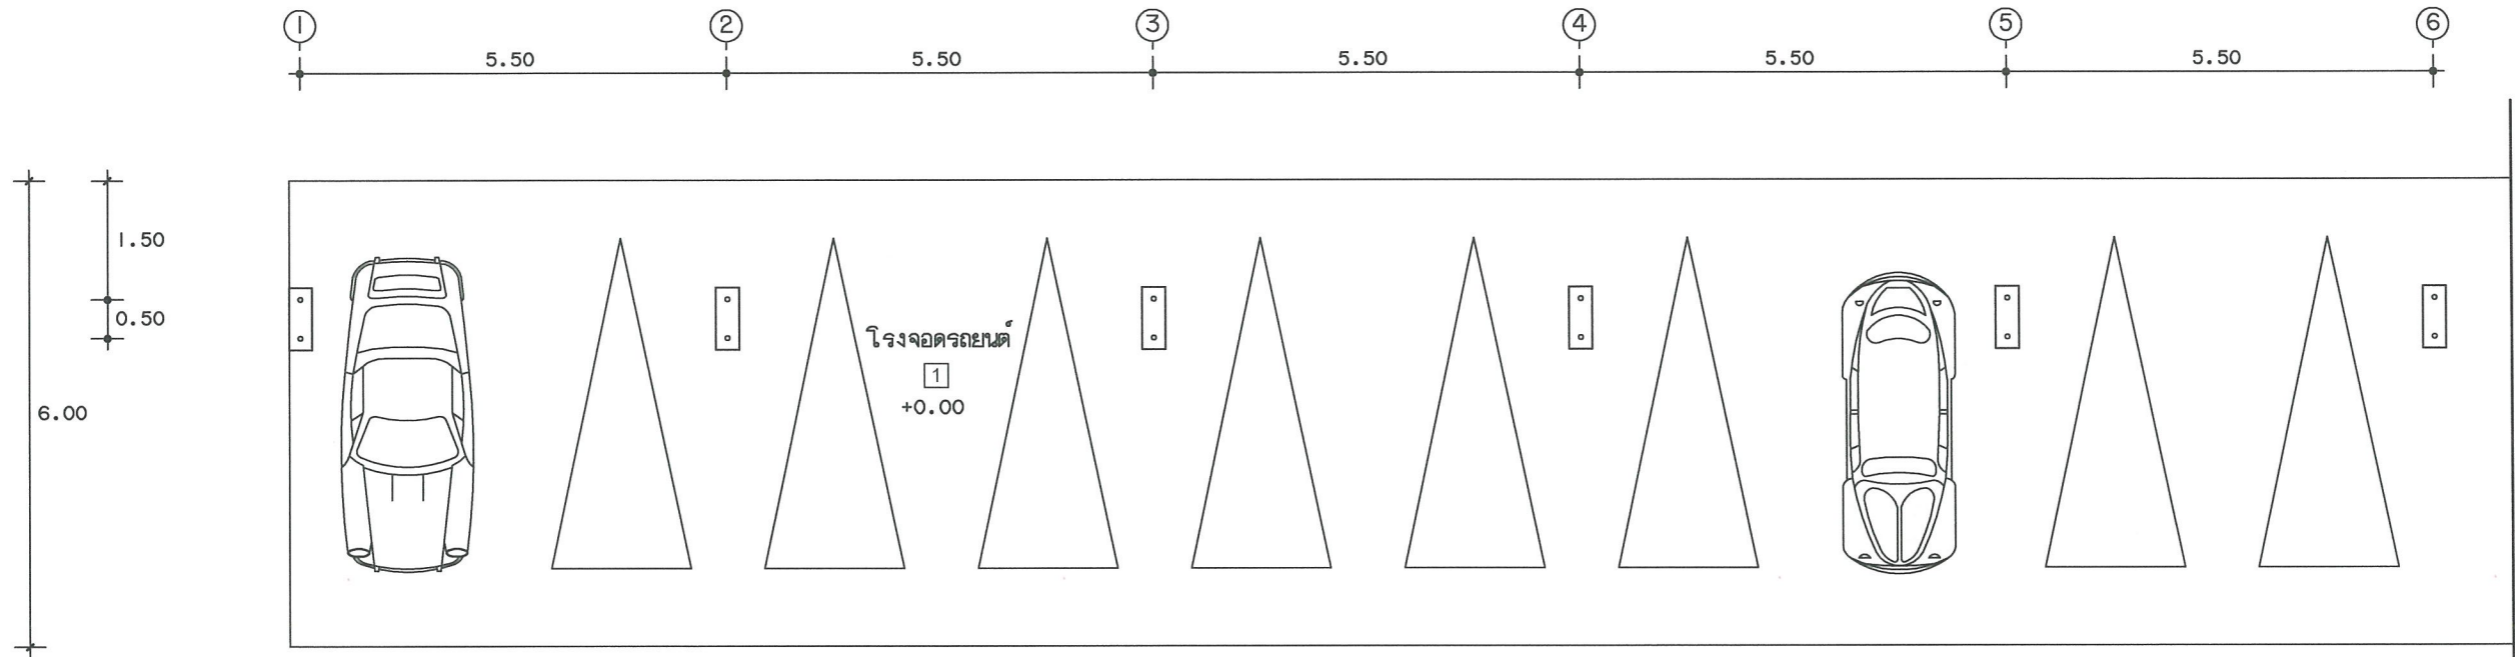


แปลนพื้นอาคาร
 มาตรฐาน
 1:100

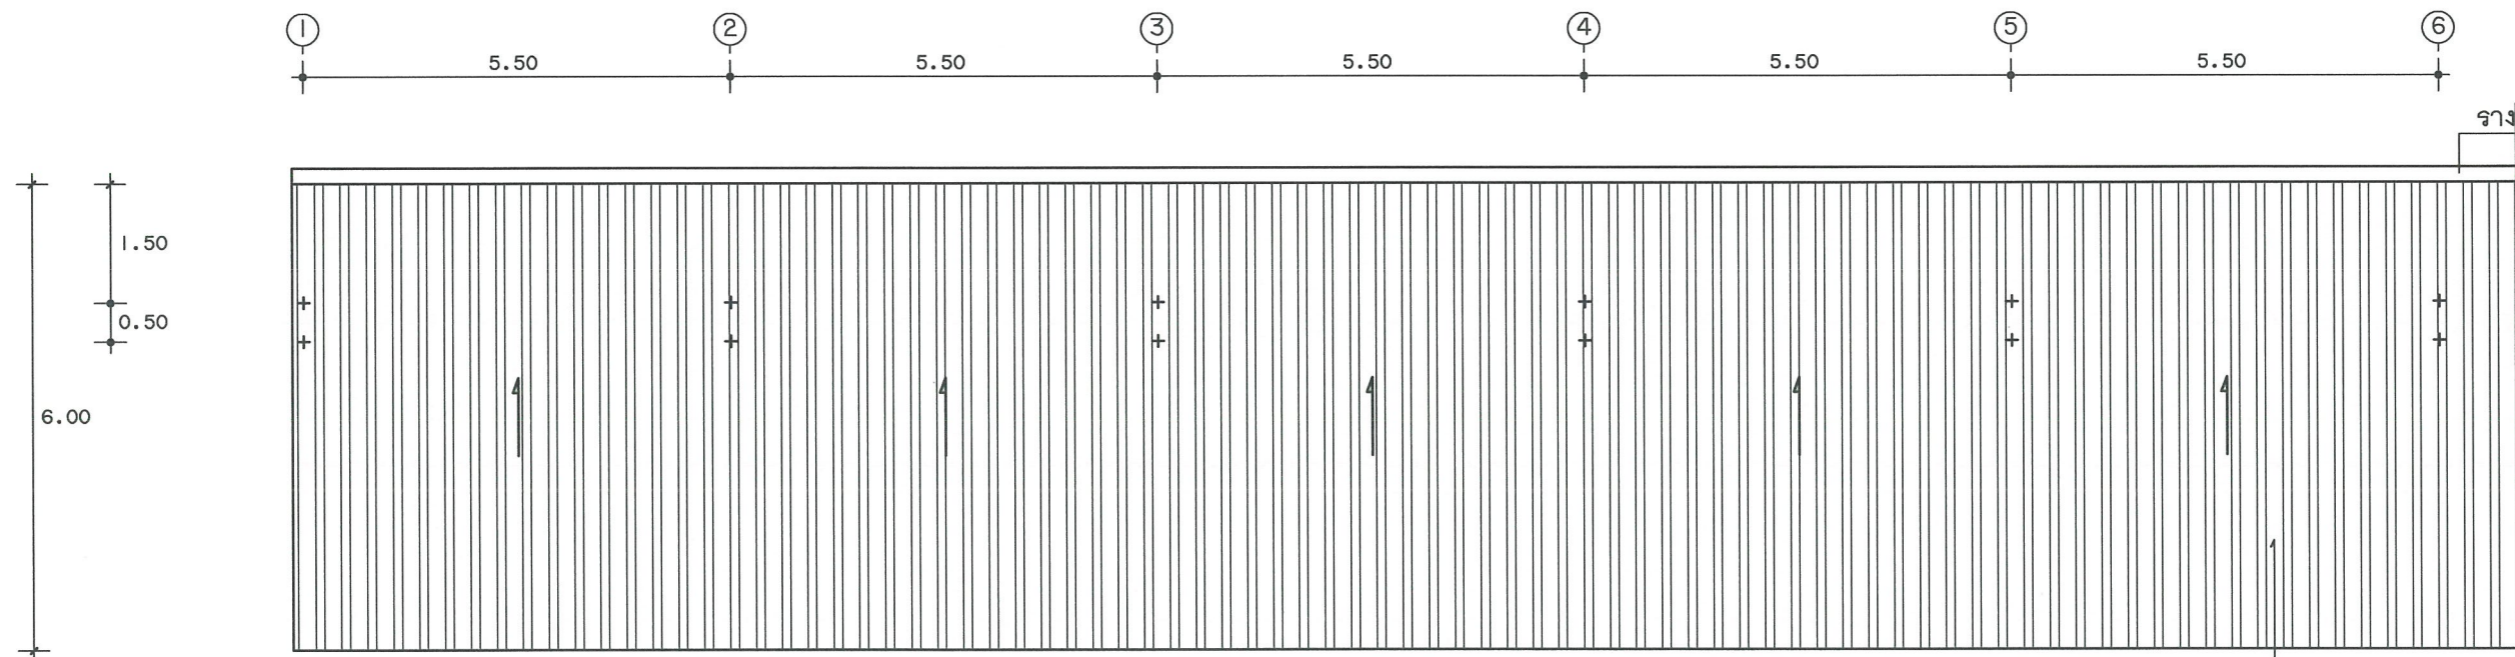

แปลนหลังคา
 มาตรฐาน
 1:100


หลังคาเหล็กเคลือบอบสังกะสี
 มีจำนวนกันความร้อน

<p>กองโยธาธิการ สำนักงานปลัดกระทรวง สำนักงานตำรวจแห่งชาติ</p>	สถาปัตยกรรม	ตำแหน่ง	บ.วิชาชีพ	ลายมือชื่อ	วิศวกรรมไฟฟ้า	ตำแหน่ง	บ.วิชาชีพ	ลายมือชื่อ	ตรวจ	ตำแหน่ง	บ.วิชาชีพ	ลายมือชื่อ	เห็นชอบ	<p>พล.ต.ต. (ธงชัย เสรีวิวัฒนา) ผบก.ยธ.</p>		
	พล.ต.ต. ธงชัย เสรีวิวัฒนา	ผบก.ยธ.	ส.ด.ด. 1627		พ.ต.อ. จามิกร เพชรปราณี	ผกก.ยธ.	ภพ. 10586		พ.ต.อ. สักกรินทร์ เขียวเข็น	ผกก.ยธ.	ส.ด.ด. 2033		พ.ต.ต.			
	ร.ต.อ. ชัยนัท ศรีสุราษฎร์	รอง สว. กลมงานฯ ยธ.	ภ.ด.ด. 15889		ร.ต.อ. จิตพร ท่วมจันทร์	รอง สว. กลมงานฯ ยธ.	สพ. 4435		พ.ต.อ. จามิกร เพชรปราณี	ผกก.ยธ.	ภพ. 10586					
ร.ต.อ. สัมฤทธิ์ โสมทัศน์	รอง สว. กลมงานฯ ยธ.	ภ.ด.ด. 15924							ตรวจเห็นชอบ							
<p>งานอาคารโรงจอดรถยนต์ แบบที่ 1</p>	วิศวกรรมโยธา	ตำแหน่ง	บ.วิชาชีพ	ลายมือชื่อ	วิศวกรรมสุขาภิบาล					พ.ต.อ. พรชัย งามทิพย์วัฒนา	รอง ผบก.ยธ.	ส.ย. 7677		แบบเลขที่	หมวดงาน	แผ่นที่
	ร.ต.อ. พงศ์วัชร พิษณุสินธรณ์	รอง สว. กลมงานฯ ยธ.	ภ.ย. 50192											11758/63	แผ่น	จำนวนแผ่น
	ร.ต.อ. ดิถกมล โพธิ์ชนะพันธุ์	รอง สว. กลมงานฯ ยธ.	ภ.ย. 61136			เขียนแบบ									4	8
					วิศวกรรม					ผบ. หมู่	กลมงานฯ ยธ.					

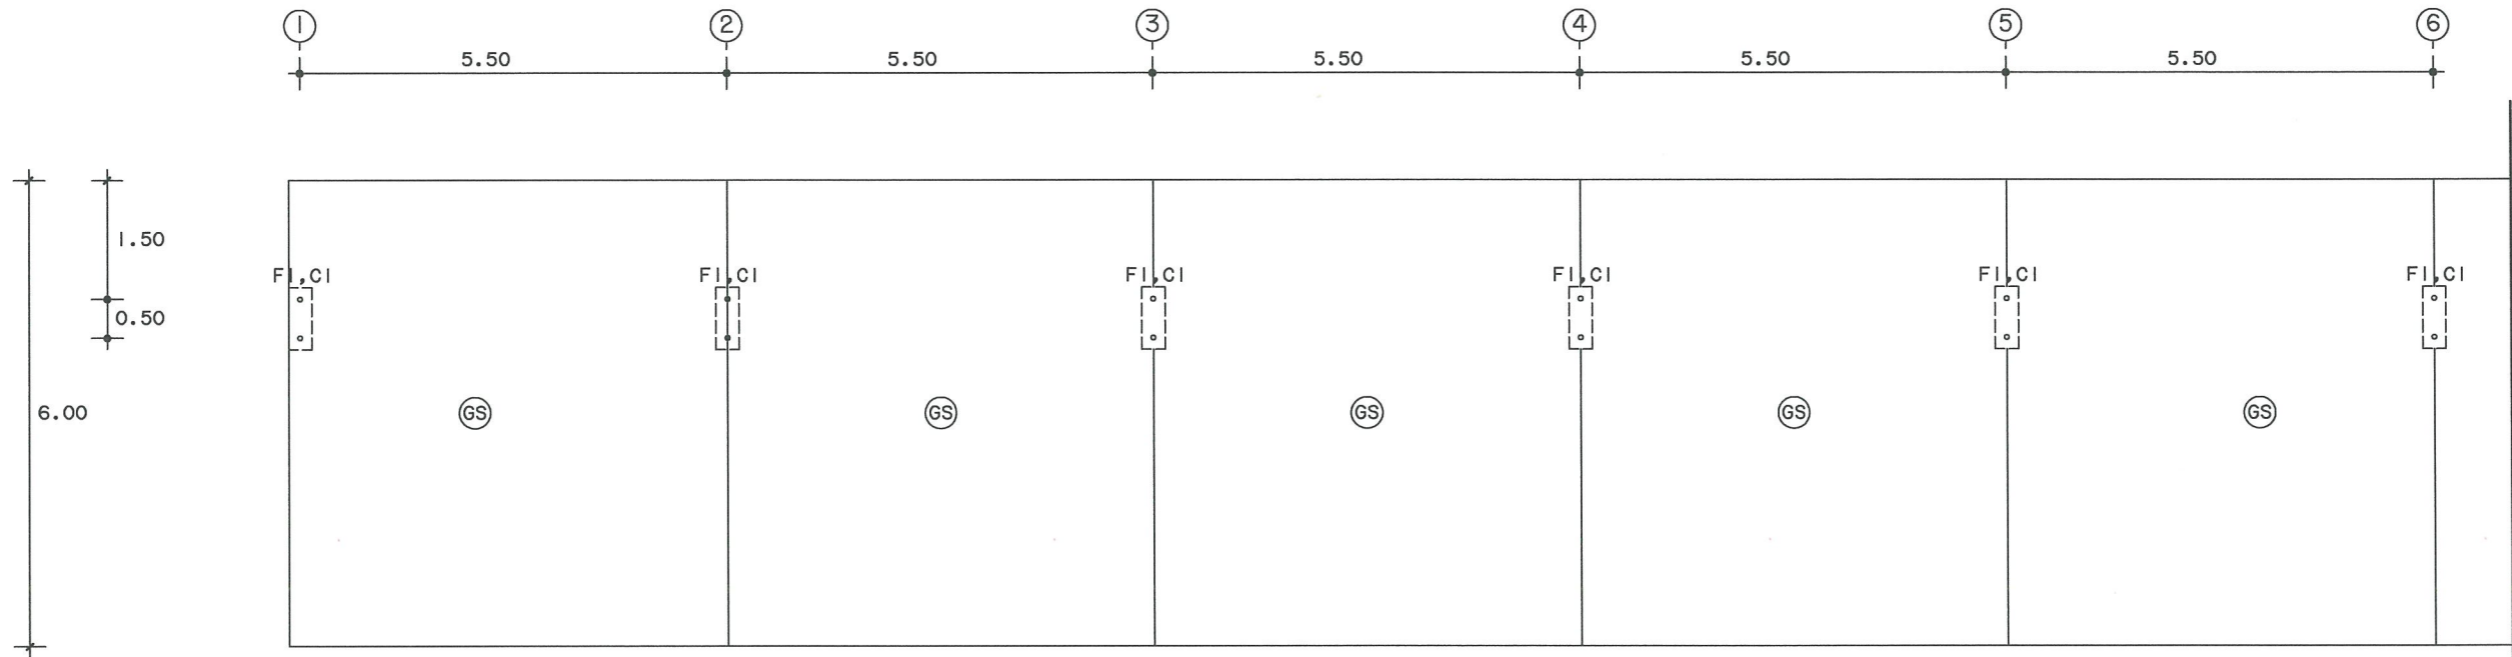

แปลนฐานราก พื้น อาคาร

มาตราส่วน 1:100

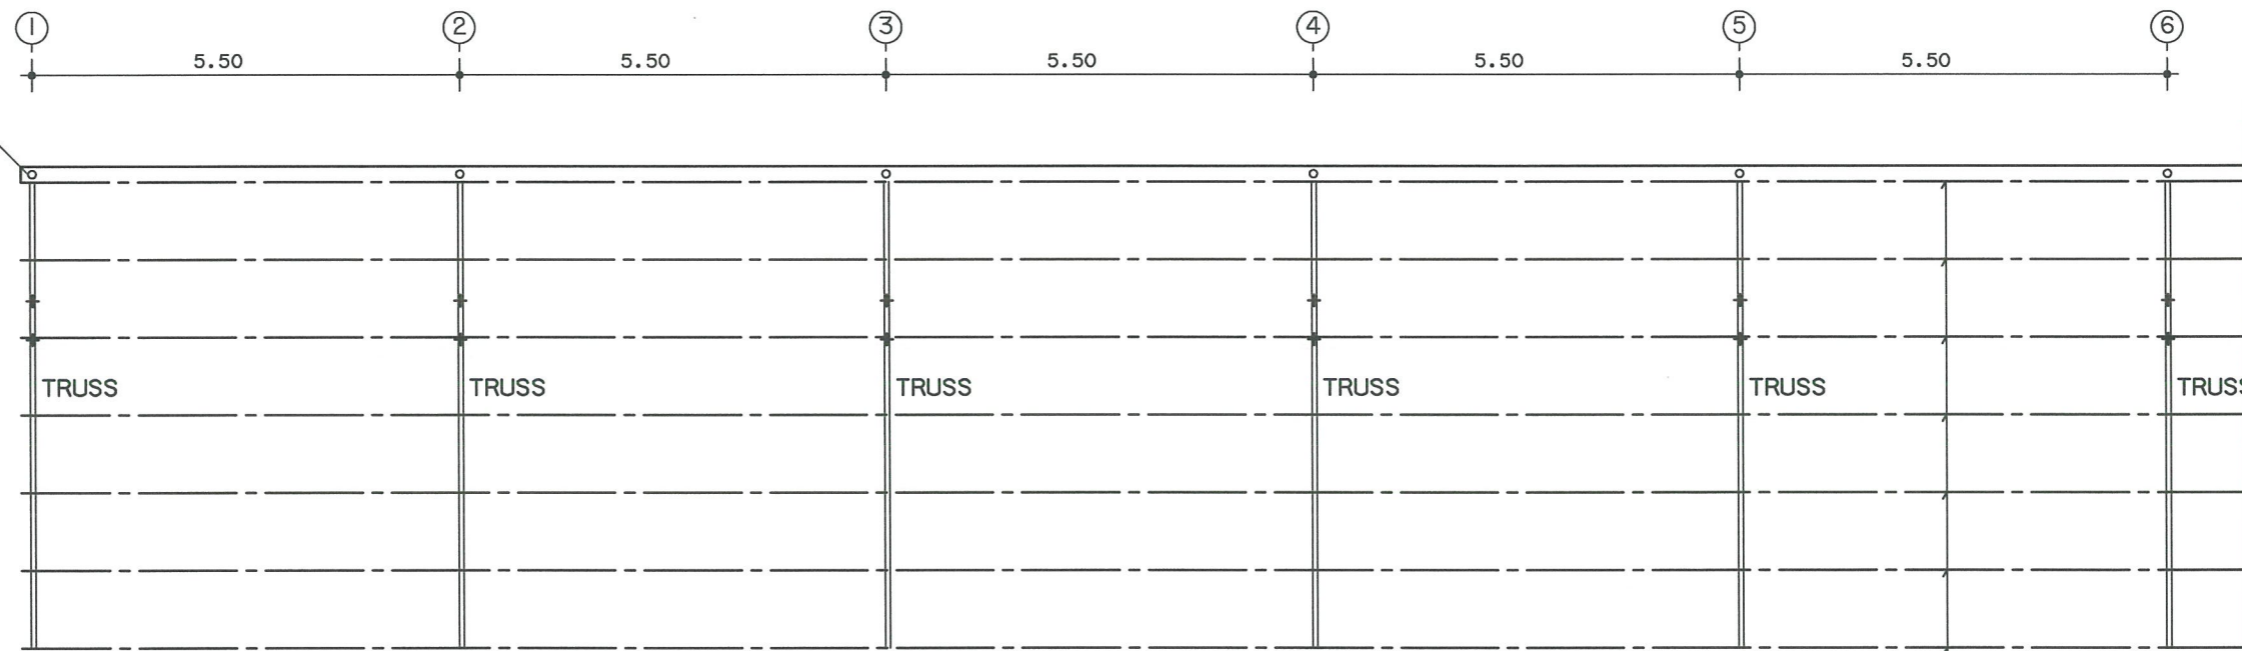


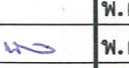
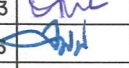









แปลนโครงหลังคา อาคาร

มาตราส่วน 1:100

แปเหล็ก C 100X50X3.2 มม. @ 1.00 ม.

ท่อระบายน้ำฝน PVC. Ø 4"

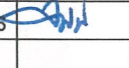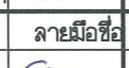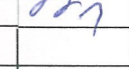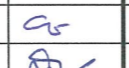 <p>กองโยธาธิการ สำนักงานปลัดกระทรวง สำนักงานตำรวจแห่งชาติ</p>	สถาปัตยกรรม	ตำแหน่ง	บ. วิชาชีพ	ลายมือชื่อ	วิศวกรรมไฟฟ้า	ตำแหน่ง	บ. วิชาชีพ	ลายมือชื่อ	ตรวจ	ตำแหน่ง	บ. วิชาชีพ	ลายมือชื่อ	เห็นชอบ	 <p>พล.ต.ต. (ธงชัย เลี้ยววัฒนา) ผบก.ยธ.</p>	
	พล.ต.ต. ธงชัย เลี้ยววัฒนา	ผบก.ยธ.	ล.สถ. 1627		พ.ต.อ. จามิกร เพชรปราณี	ผกก.ยธ.	ภพท. 10586		พ.ต.อ. ดักรินทร์ เขียวเข็น	ผกก.ยธ.	ล.สถ. 2033		พ.ต.ต.		
	ร.ต.อ. ชัยนที ศรีสุราษฎร์	รอง สว. กลมงานฯ ยธ.	ภ.สถ. 15889		ร.ต.อ. ฉัตรพล ท่วมจันทร์	รอง สว. กลมงานฯ ยธ.	ภพท. 4435		พ.ต.อ. จามิกร เพชรปราณี	ผกก.ยธ.	ภพท. 10586		พ.ต.อ.		
ร.ต.อ. สัตยวุฒิ โสภณรัตน์	รอง สว. กลมงานฯ ยธ.	ภ.สถ. 15924							ตรวจเห็นชอบ						
<p>งานอาคารโรงจอดรถยนต์ แบบที่ 1</p>	วิศวกรรมโยธา	ตำแหน่ง	บ. วิชาชีพ	ลายมือชื่อ	วิศวกรรมสุขาภิบาล				พ.ต.อ. พรชัย งามทิพย์วัฒนา	รอง ผบก.ยธ.	ล.ย. 7677		แบบเลขที่	หมวดงาน	แผ่นที่
	ร.ต.อ. พงศ์วัชร พิษุณสินธรณ์	รอง สว. กลมงานฯ ยธ.	ภย. 50192										11758/63	แผ่น	จำนวนแผ่น
	ร.ต.อ. ดิถกมล โพธิ์ชนะพันธุ์	รอง สว. กลมงานฯ ยธ.	ภย. 61136		เขียนแบบ	ค.ต.หญิง จารุณี นุชเนตร	ผบ. หน้ กลมงานฯ ยธ.							7	8

